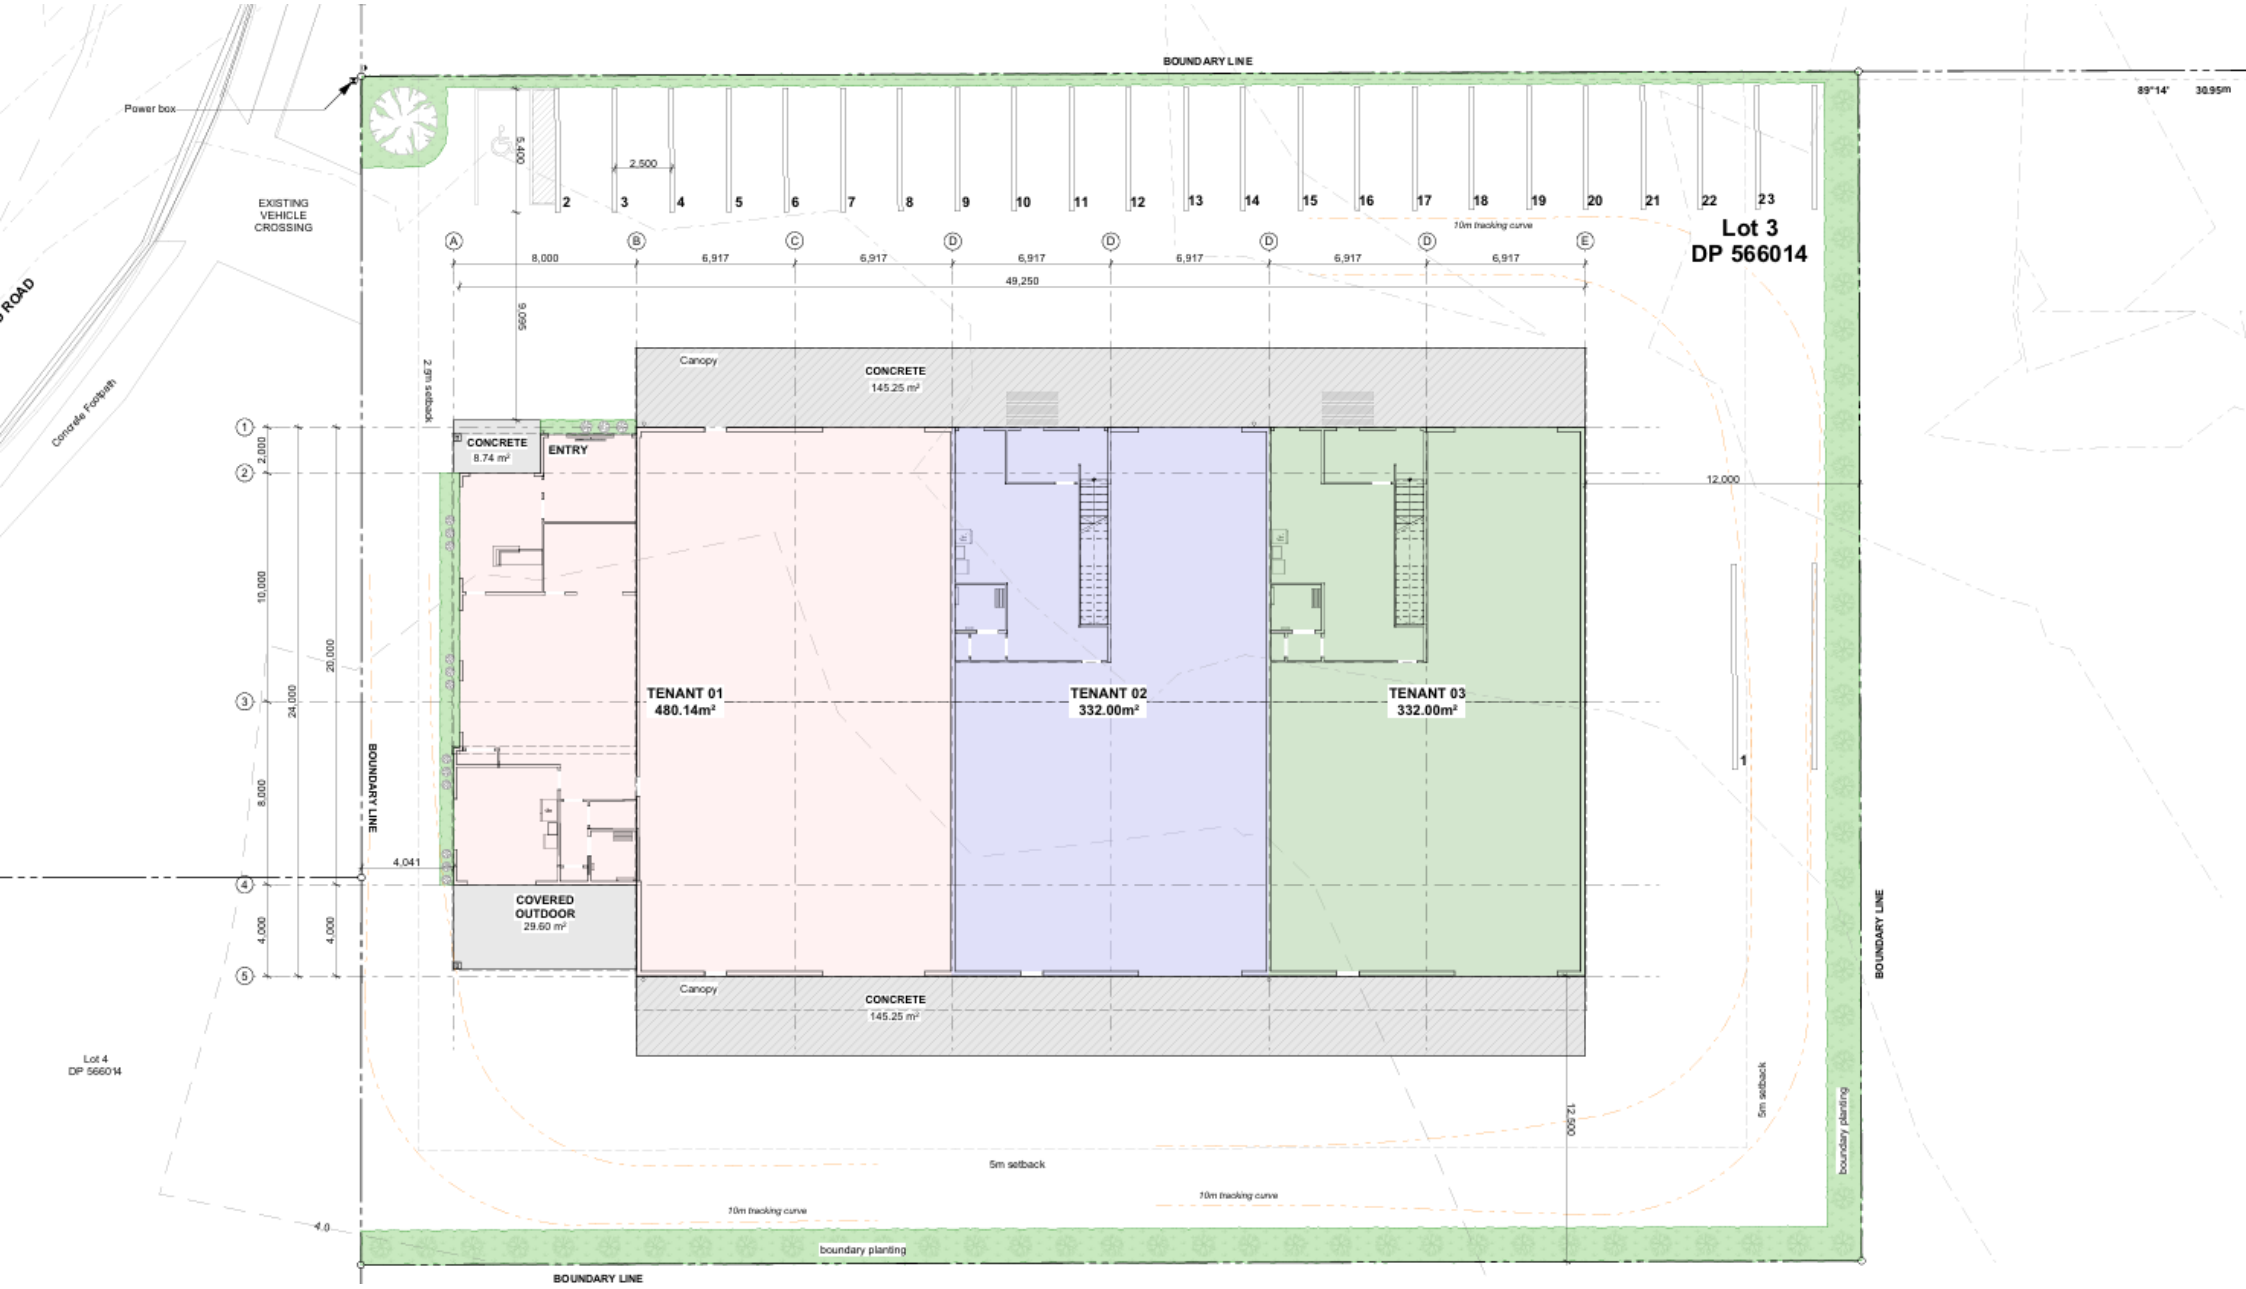
BOUNDARY LINE
Power box
EXISTING VEHICLE CROSSING
Lot 3
DP 566014
89°14'
30.95m
5,400
2,500
2 3 4 5 6 7 8 9 10 11 12 13 14 15 16 17 18 19 20 21 22 23
10m tracking curve
A B C D D D D E
8,000 6,917 6,917 6,917 6,917 6,917 6,917
49,250
9,095
2.5m setback
Canopy
CONCRETE
145.25 m²
CONCRETE
8.74 m²
ENTRY
1 2 3 4 5
2,000
10,000
8,000
4,000
24,000
20,000
4,000
12,000
TENANT 01
480.14m²
TENANT 02
332.00m²
TENANT 03
332.00m²
BOUNDARY LINE
4,041
COVERED OUTDOOR
29.60 m²
Canopy
CONCRETE
145.25 m²
Lot 4
DP 566014
12,500
5m setback
5m setback
10m tracking curve
10m tracking curve
4.0
boundary planting
boundary planting
BOUNDARY LINE
BOUNDARY LINE
Concrete Footpath